




CITTÀ DI TREVISO


B.5 Sale "Ex Circoscrizione B"

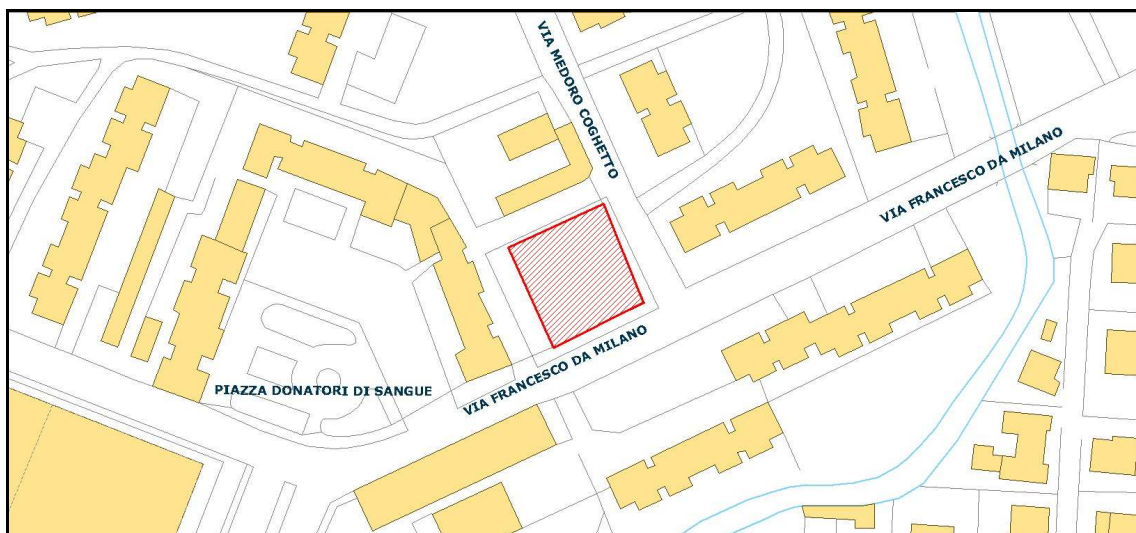


Ubicazione:	Fuori centro storico - Via Coghetto
Settore di riferimento:	Servizi Sociali
Superficie:	mq. 98,50
Dotazioni:	/
Destinazione d'uso:	iniziative ed attività aventi finalità sociali, assistenziali, aggregative

Circoscrizione "B" Est - Via M. Coghetto

PIANTA PIANO TERRA Scala 1:100

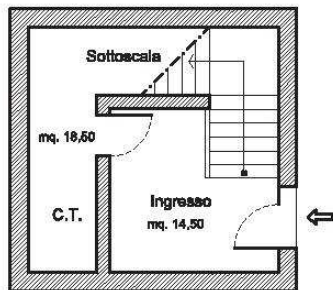

PIANTA PIANO PRIMO Scala 1:100

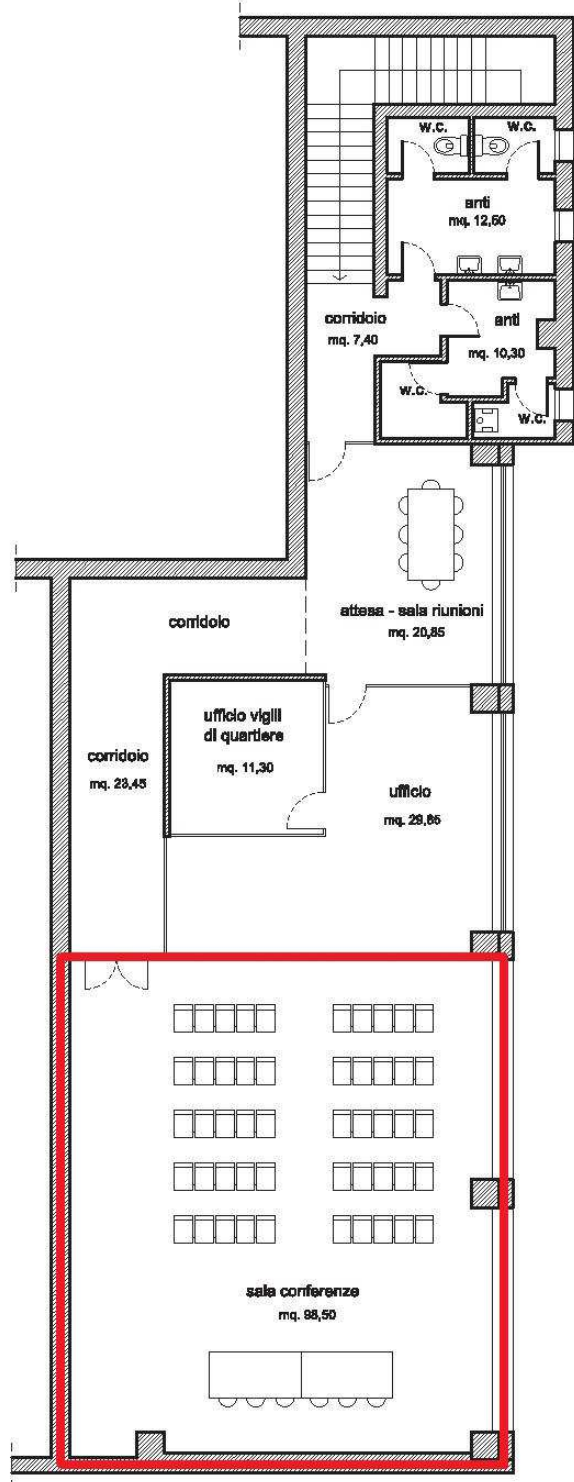

Sala Conferenze