SUPERFICIE IMPIANTO CARBURANTI MQ 1440

ZONA BR1 ZONE DEGRADATE

Riferimento pratiche leggitimità dei manufatti
che ricadono nell'ambito dell'intervento:

1 Concessione in sanatoria Prot. Gen. n.14678-86
n°Spec.3841 del 11.10.1991.

2 DIA n. 2108/05/AE del 23.11.2005

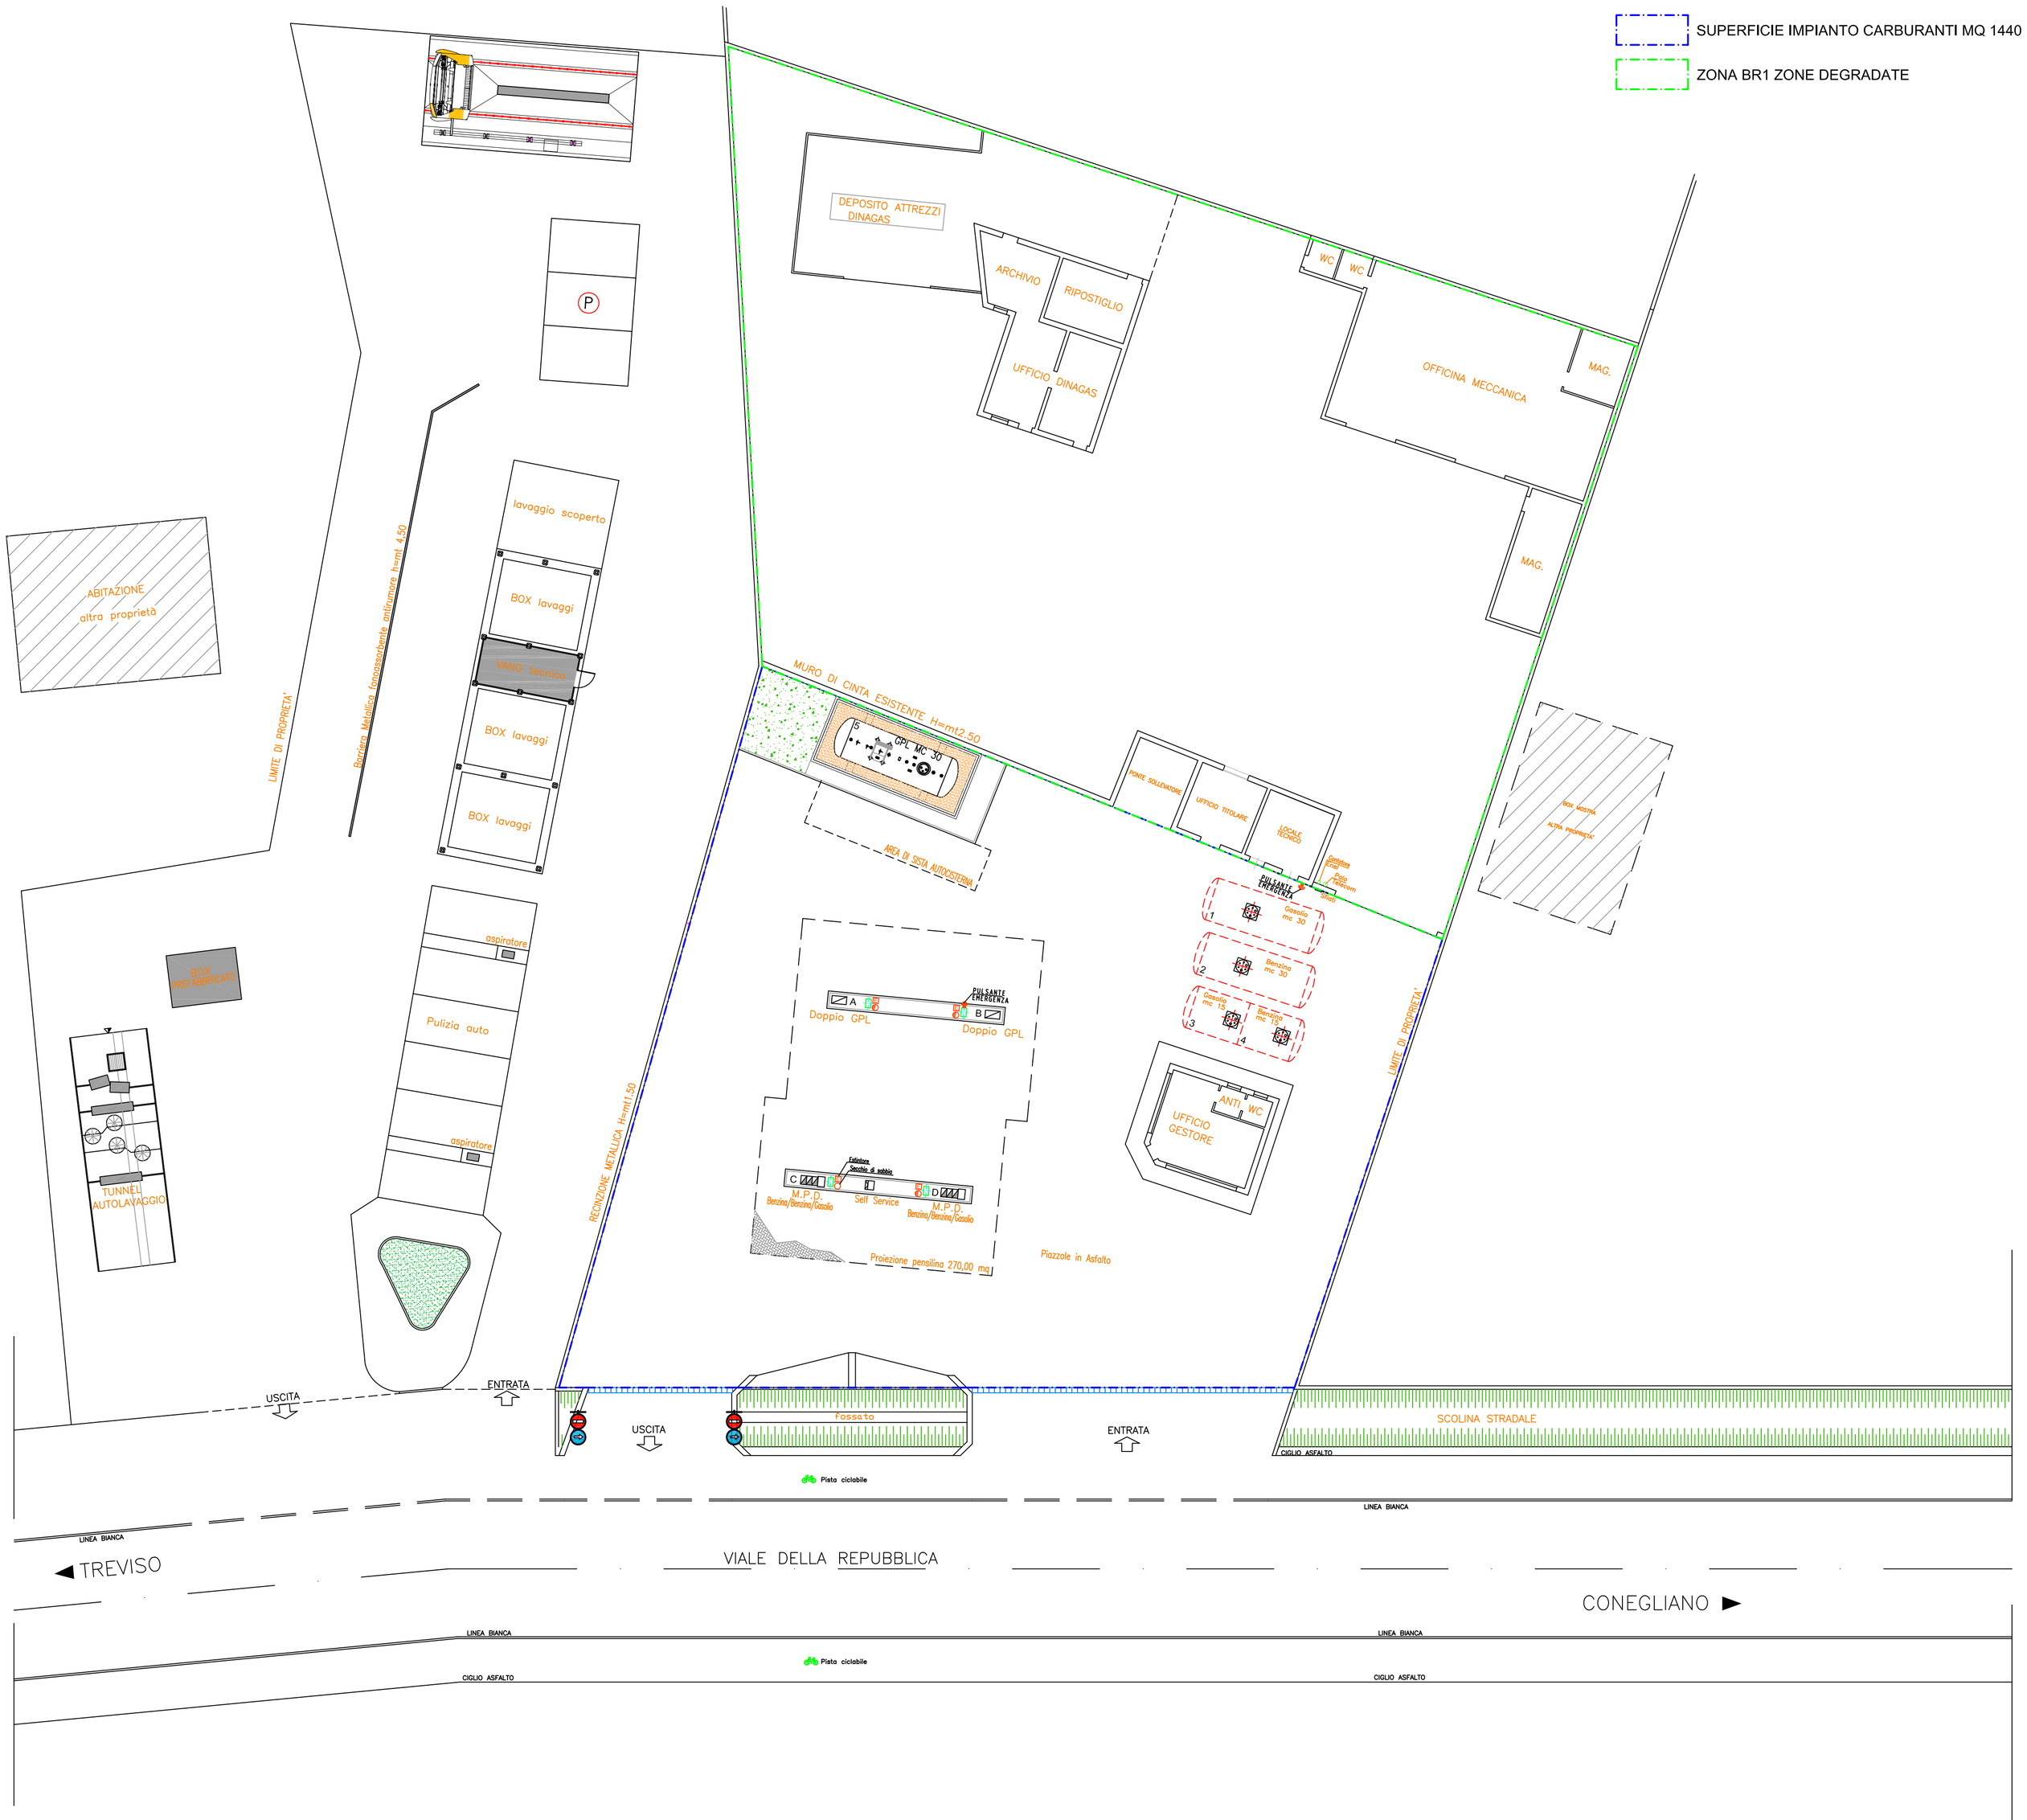

PLANIMETRIA STATO DI FATTO 1:200

REV	DATA	DESCRIZIONE MODIFICHE
1	15.06.2021	AGGIORNAMENTO
–	15.07.2020	EMISSIONE

Gas. engineering
Progettazione, consulenza tecnica, pratiche servizio carburanti, Impianti Gpl - Metano

COMUNE DI TREVISO — PROVINCIA DI TREVISO

COMMITTENTE
DINAGAS s.a.s. di Barea Otello & C.
Viale della Repubblica n.121 - Treviso

TAVOLA
2bis

OGGETTO
IMPIANTO DISTRIBUZIONE CARBURANTI
Viale della Repubblica n.121

SCALA
1:200

ELABORATO
PLANIMETRIA STATO DI FATTO

IL TECNICO
Geom. Gianni Babetto

IL RICHIEDENTE
legale rappresentante

Vicolo Gela, n° 9 35020 Albignasego PADOVA tel.049 8625295 fax. 049 8627147 e-mail:tecnici@gasengine.it