PIANTA

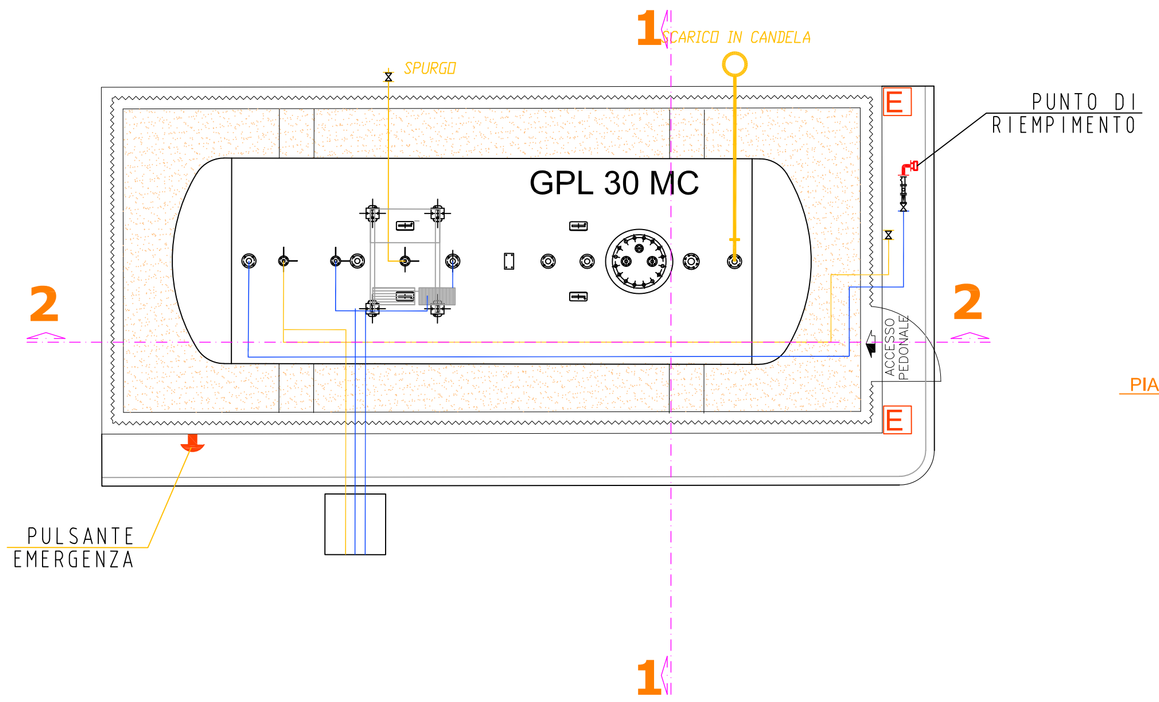

SEZIONE 2-2

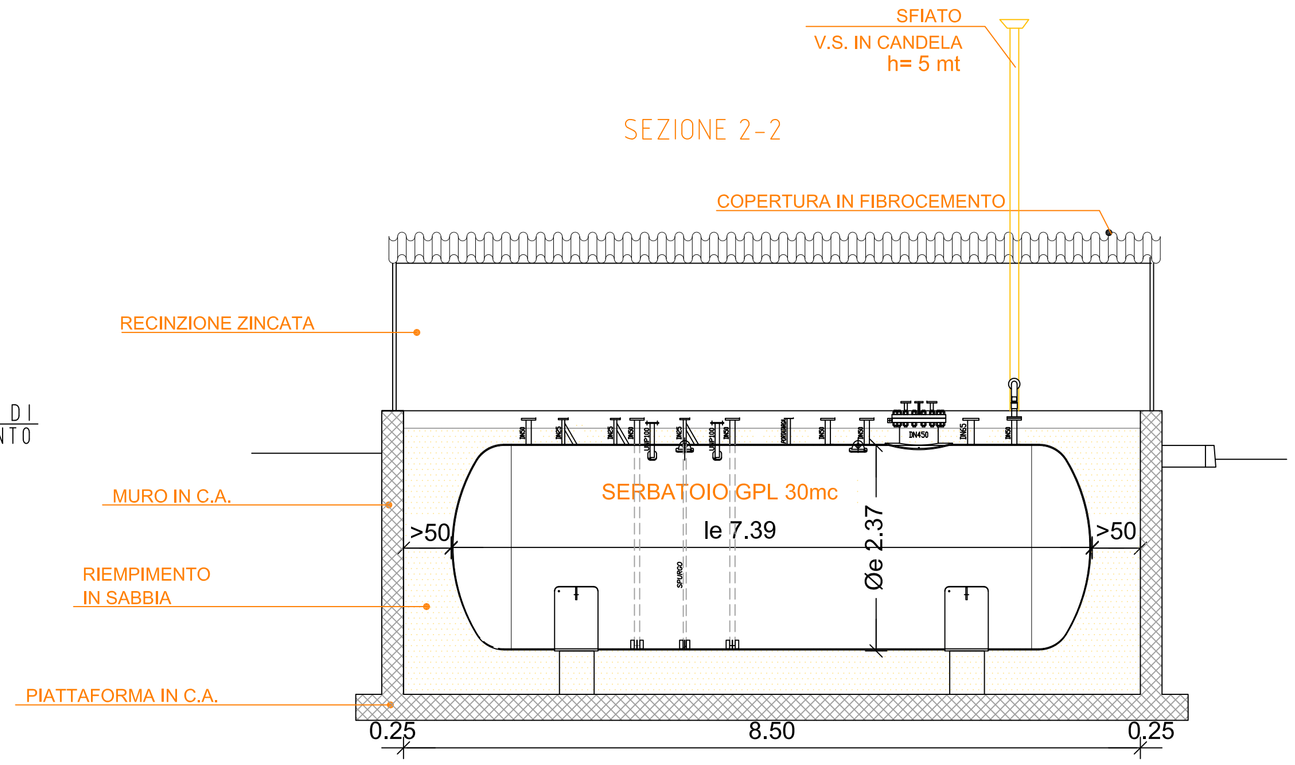

SEZIONE 1-1

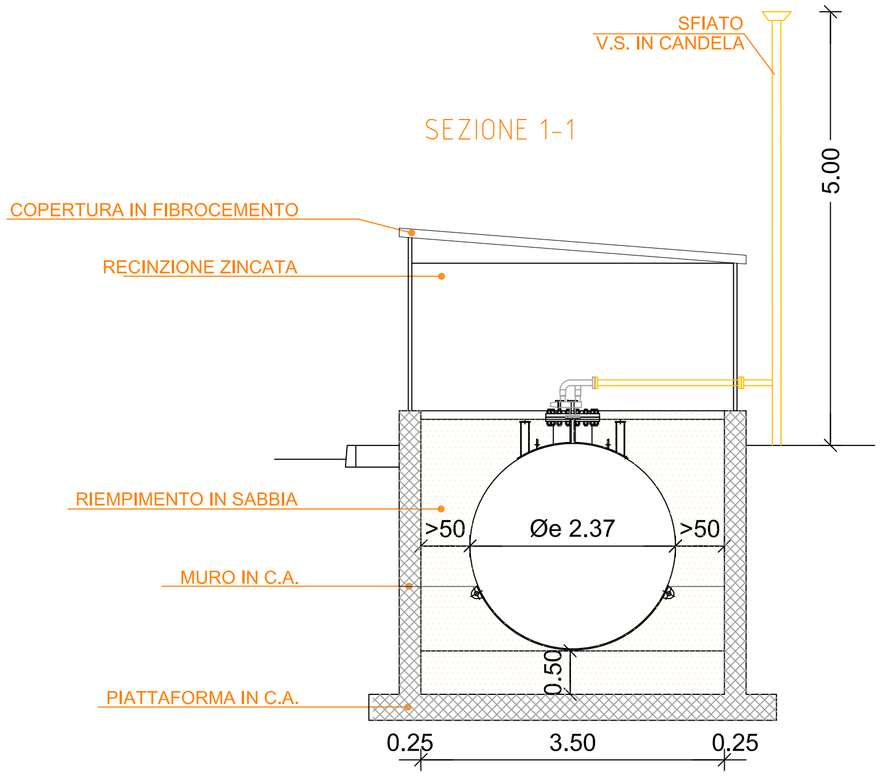

VISTA FRONTALE

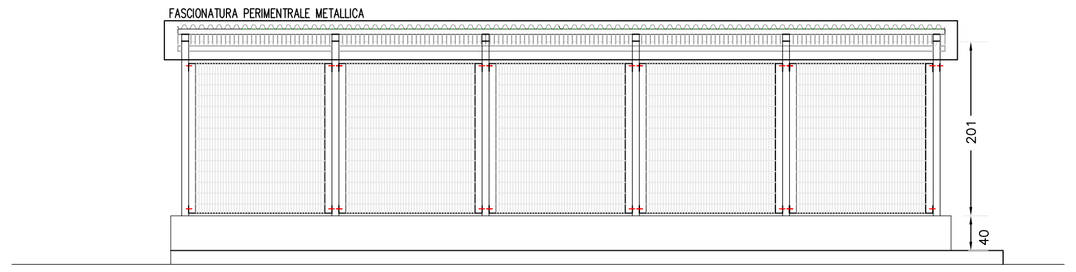

VISTA LATERALE

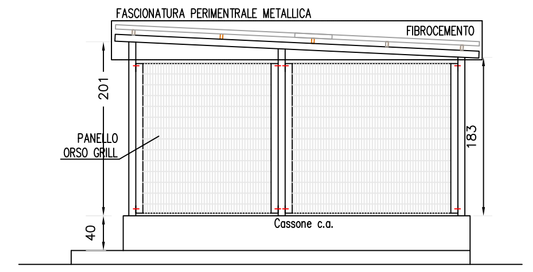

Schema flusso gpl

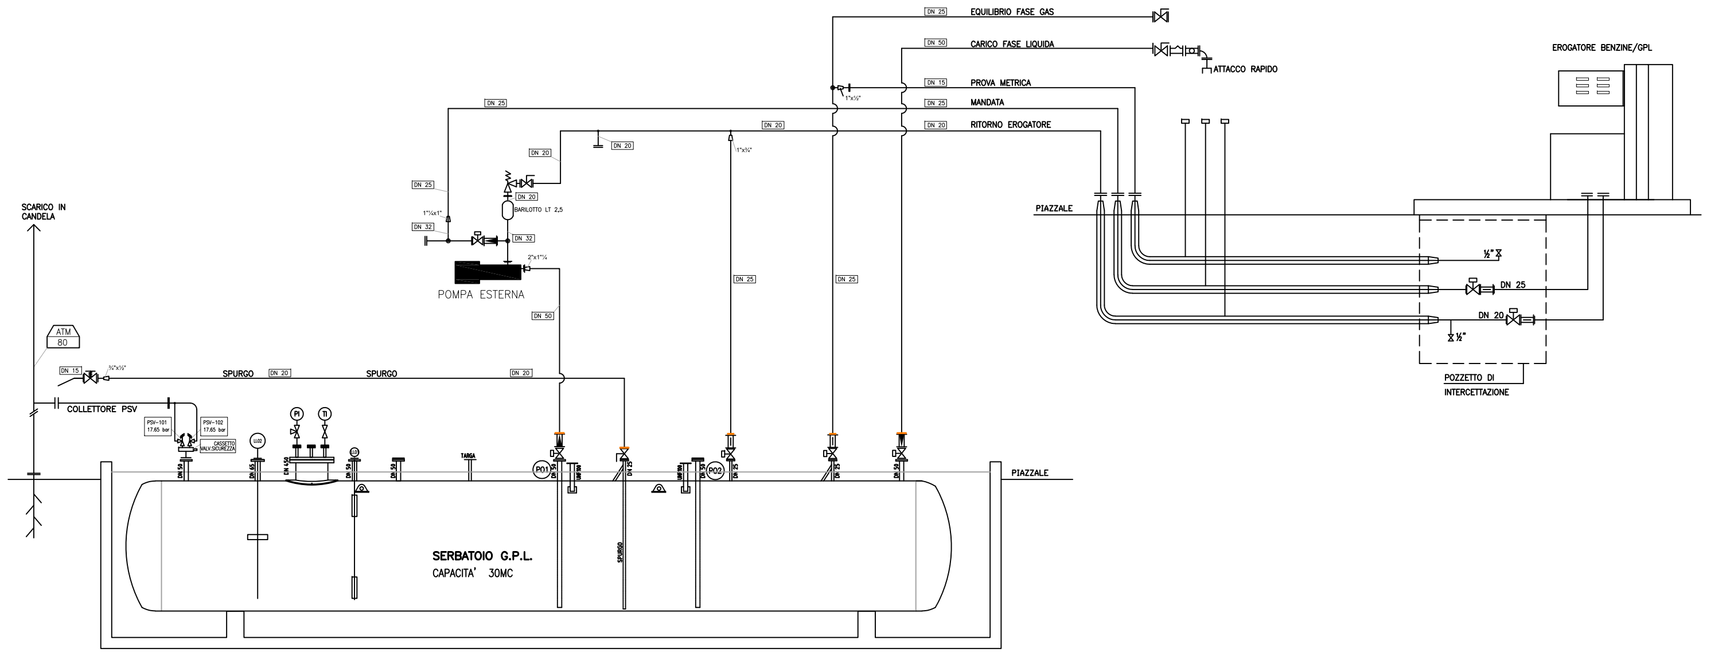

LEGENDA

VALVOLA D'INTERCETTAZIONE	IMPIANTO MECCANICO
VALVOLA CON ATTUATORE PNEUMATICO	IMPIANTO ELETTRICO DI SEGNALE, MESSA A TERRA
VALVOLA ECCESSO DI FLUSSO	LINEA SICUREZZA INTRINSECA
VALVOLA DI NON RITORNO	IMPIANTO ELETTRICO ALIMENTAZIONE POMPE
VALVOLA A 3 VIE	IMPIANTO PNEUMATICO
VALVOLA CON RITORNO A MOLLA	INDICA Ps
INDICATORE DI PASSAGGIO	INDICA DN
ATTACCO RAPIDO tipo MANN	INDICA STRUMENTO
CASSETTO DI DISTRUBUZIONE PER VALVOLE DI SICUREZZA	
VALVOLA DI SICUREZZA "VSG 20" per pompa esterna "E.BARBIERO"	

REV	DATA	DESCRIZIONE MODIFICHE
–	15.07.2020	EMISSIONE

COMUNE DI TREVISO — PROVINCIA DI TREVISO

COMMITTENTE
DINAGAS s.a.s. di Barea Otello & C.
Viale della Repubblica n.121 - Treviso

TAVOLA 7

OGGETTO
IMPIANTO DISTRIBUZIONE CARBURANTI
Viale della Repubblica n.121

SCALA 1:50

ELABORATO
PARTICOLARE IMPIANTO GPL
SCHEMA DI FLUSSO GPL

IL TECNICO
Geom. Gianni Babetto

IL RICHIEDENTE
legale rappresentante

Gas engineering
Progettazione, consulenza tecnica, messa in servizio carburanti, impianti Gpl - Metano
Vicolo Gela, n° 9 35020 Albignasego PADOVA tel.049 8625295 fax. 049 8627147 e-mail:tecnici@gasengine.it