


- Viabilità in esercizio
- Lavorazioni 5° FASE
- Impianto del cantiere

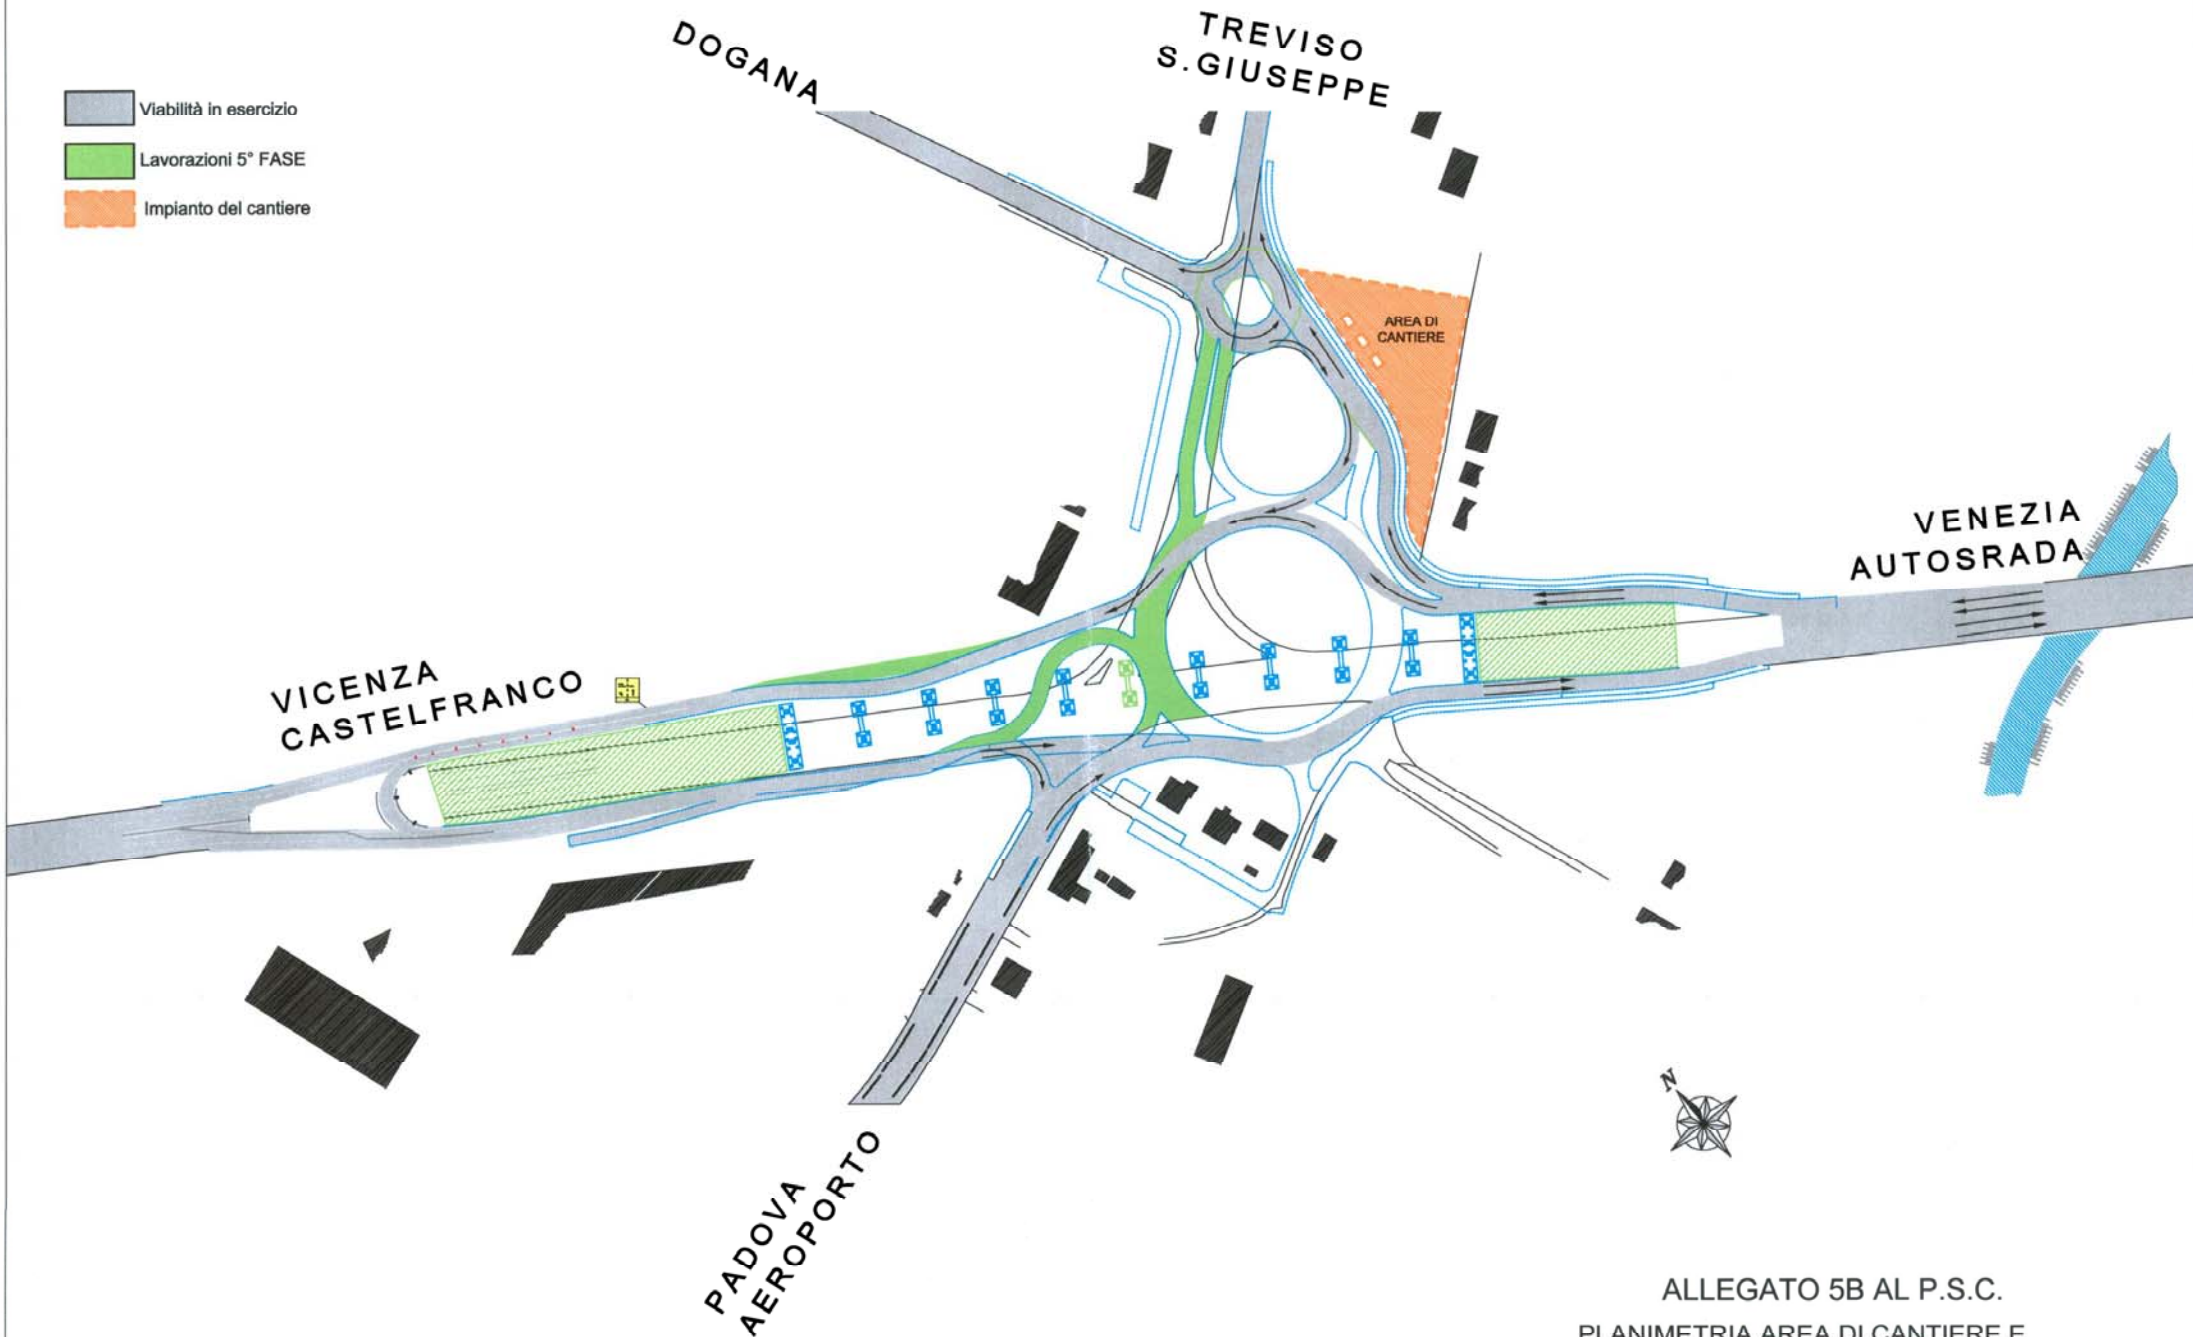

ALLEGATO 5B AL P.S.C.
PLANIMETRIA AREA DI CANTIERE E
INDIVIDUAZIONE DELLA VIABILITA' PROVVISORIA