




CITTÀ DI TREVISO

B.11 Sale di Via Ferrarese/Corte S. Parisio "Ex Circoscrizione A"

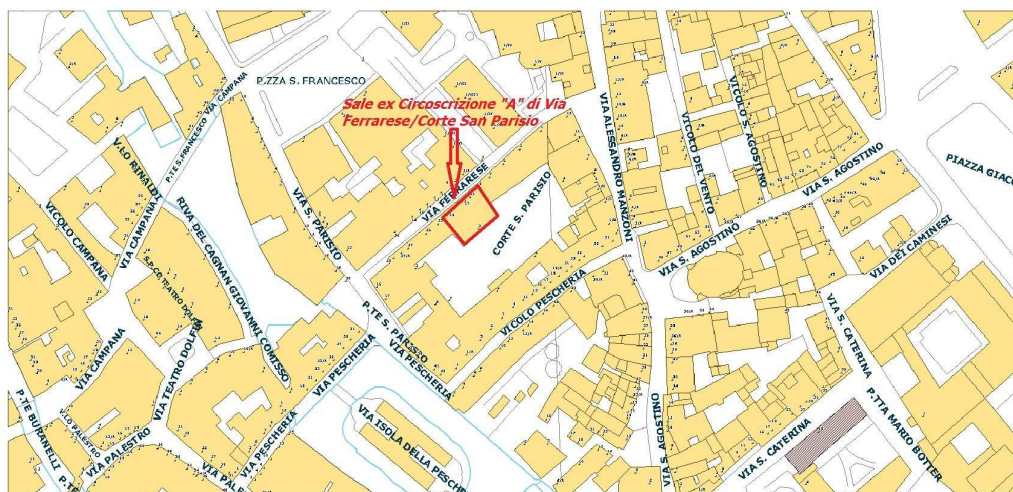


Ubicazione:	Centro storico - Via Ferrarese/Corte San Parisio
Settore di riferimento:	Servizi Sociali
Superficie:	mq. 46,42
Dotazioni:	/
Destinazione d'uso:	Iniziative ed attività aventi finalità sociali, assistenziali, aggregative



COMUNE DI TREVISO
ASSESSORATO AI LAVORI PUBBLICI

 **Sala Riunione**

Via Ferrarossa

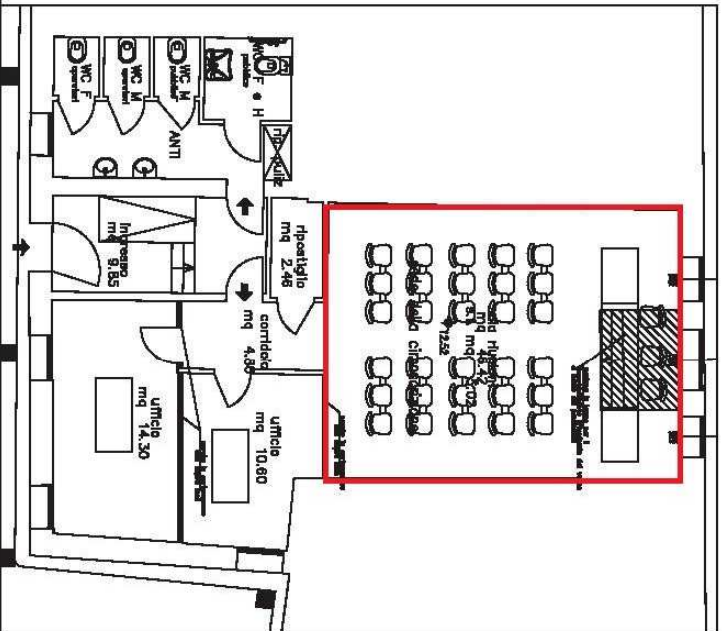

OGGETTO

RISTRUTTURAZIONE INTERNA DELLA CIRCOSCRIZIONE

NUMERO DI ARCHIVIO

DATA DI REDAZIONE 12.04.2007

DATA DI PROGETTO

SCALA 1:50

il progettante

i collaboratori

il progettista

il responsabile del procedimento

TAVOLA

1

PIANTA DI PROGETTO

SETTORE LAVORI PUBBLICI